


КАДАСТРОВЫЙ ПАСПОРТ ЗЕМЕЛЬНОГО УЧАСТКА (выписка из государственного кадастра недвижимости)
12.09.2011 № 66/301/11-99137

В.2

1	Кадастровый номер 66:25:1201002:43	2	Лист № 2	3	Всего листов: 2
План (чертеж, схема) земельного участка					

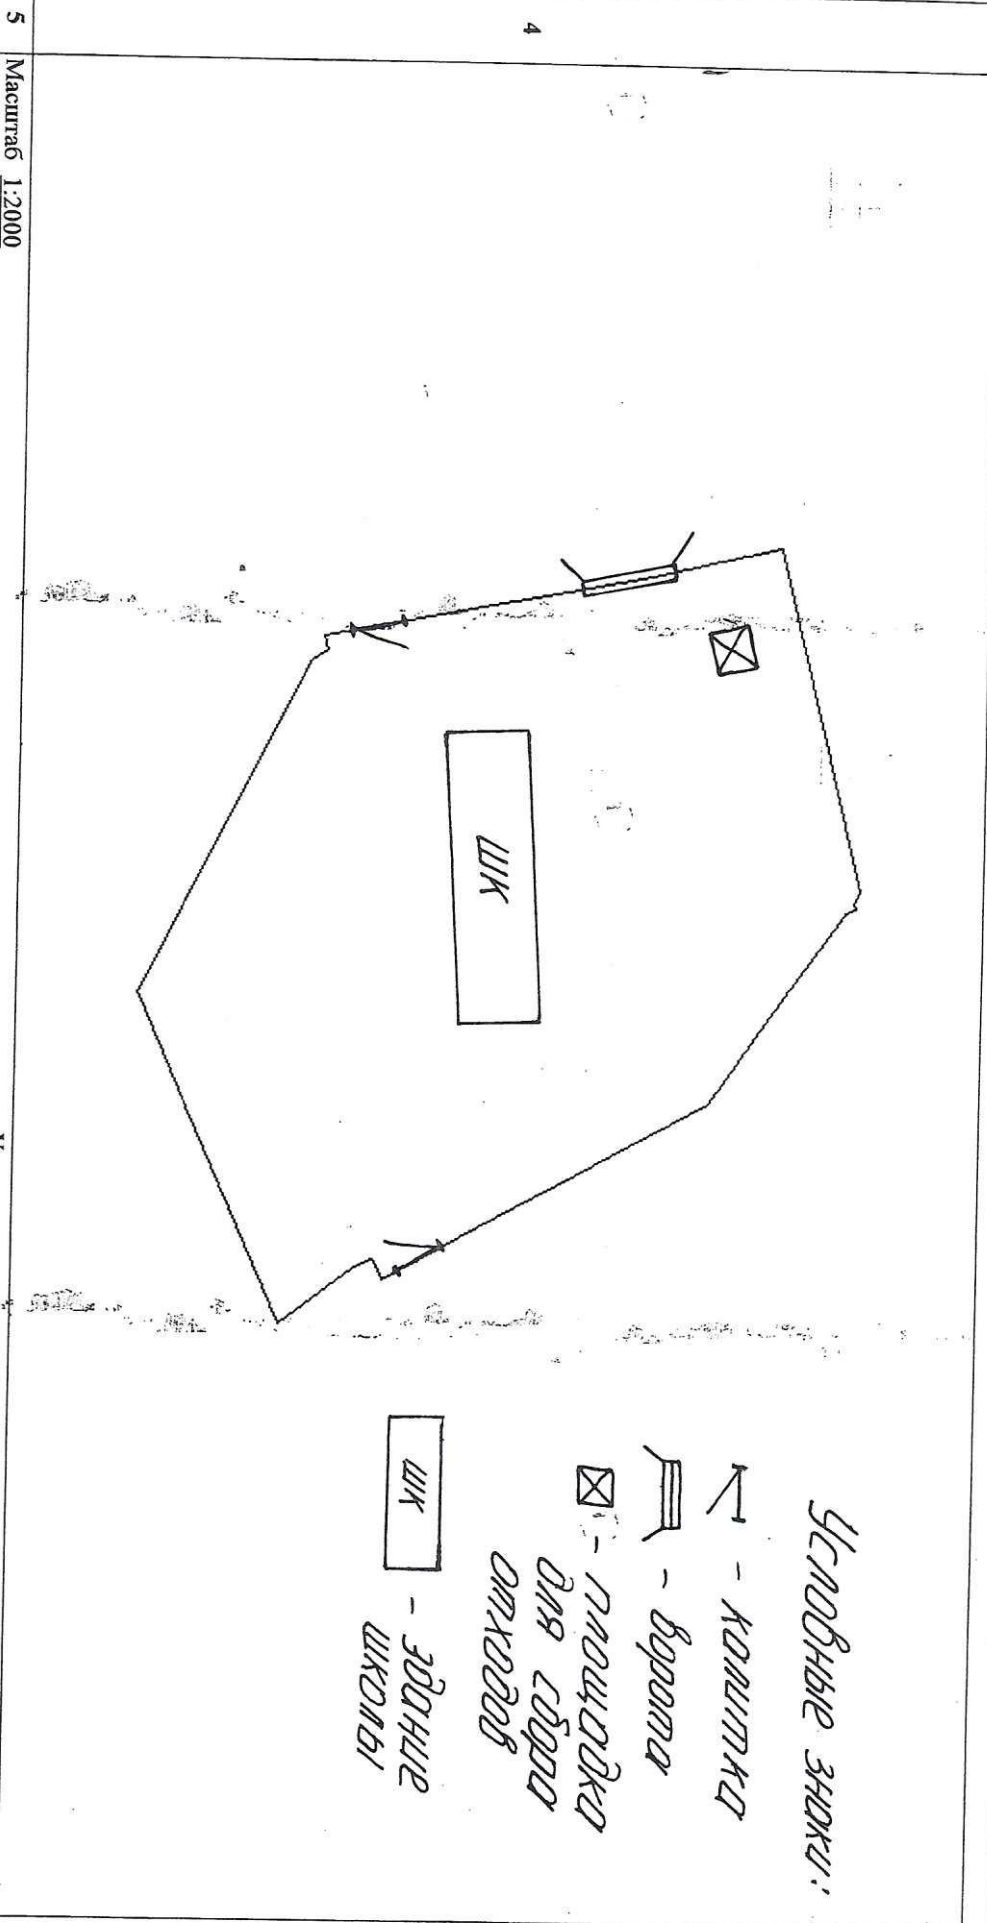

- Условные знаки:*
- ↙ - колышка
 - ⌂ - ворота
 - ⊠ - площадка для сбора отходов
 - ШК - здание школы

Условные знаки: —

И.о. начальника Межрайонного отдела №1
(наименование должности)

В.А. Долженко
(инициал, фамилия)

